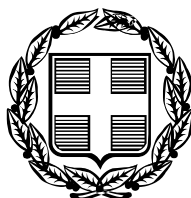


ΕΦΗΜΕΡΙΣ ΤΗΣ ΚΥΒΕΡΝΗΣΕΩΣ

ΤΗΣ ΕΛΛΗΝΙΚΗΣ ΔΗΜΟΚΡΑΤΙΑΣ

ΤΕΥΧΟΣ ΤΕΤΑΡΤΟ **Αρ. Φύλλου 1074**

22 Δεκεμβρίου 2006

ΠΕΡΙΕΧΟΜΕΝΑ

ΑΠΟΦΑΣΕΙΣ

ΑΠΟΦΑΣΕΙΣ

Αριθμ. 7896 (1)

Κήρυξη αναδασωτέας εκτάσεως 6,248 στρεμμάτων στη θέση «Κάβος», περιφέρειας Δημοτικού Διαμερίσματος Λεπτοκαρυάς Δήμου Ανατολικού Ολύμπου Νομού Πιερίας.

Ο ΓΕΝΙΚΟΣ ΓΡΑΜΜΑΤΕΑΣ ΠΕΡΙΦΕΡΕΙΑΣ
ΚΕΝΤΡΙΚΗΣ ΜΑΚΕΔΟΝΙΑΣ

Έχοντας υπόψη:

1. Τις διατάξεις για διοικητική αποκέντρωση του άρθρου 5 του ν.3200/1955 όπως τροποποιήθηκε και συμπληρώθηκε μεταγενέστερα με το ν.δ. 532/1970.

2. Το άρθρο 117 παρ.3 του Συντάγματος.

3. Τις διατάξεις του ν.998/1979 «περί προστασίας των δασών κλπ» και ειδικότερα:

α) του άρθρου 41 παρ. 1

β) του άρθρου 38 παρ. 2

4. Τις διατάξεις του άρθρου 12 παρ. 2 του ν.2040/1992 που αντικαταστάθηκε με την παρ. 15 του άρθρου 1 του ν.3208/2003.

5. Τις διατάξεις του άρθρου 5 του ν.2240/1994 «συμπλήρωση διατάξεων για τη Νομική Αυτοδιοίκηση, άρθρο 6 παρ. 7».

6. Του ν.2399 (ΦΕΚ 90/Α/27.5.1996) «Υλοποίηση της εισοδηματικής πολιτικής έτους 1996 για μισθούς και συντάξεις».

7. Τις διατάξεις του Υπουργείου Γεωργίας:

α) 160417/1180/8.7.1980.

β) 182447/3049/24.9.1990.

8. Την υπ' αριθμ.5631/11.8.2000 απόφαση του Γενικού Γραμματέα Περιφέρειας Κεντρικής Μακεδονίας.

9. Την 601/28.11.2006 πρόταση του Δασονομείου Λιτόχωρου «περί κηρύξεως αναδασωτέας» της αναφερομένης στο θέμα εκτάσεως, αποφασίζουμε:

Κηρύσσουμε αναδασωτέα με σκοπό τη διατήρηση του χαρακτήρα της δημόσιας δασικής έκτασης που αποψιλώθηκε παράνομα από άγνωστο, την δημόσια δασική έκταση εμβαδού 6,248 στρεμμάτων, που βρίσκεται στη θέση «Κάβος» περιφέρειας του Δημοτικού Διαμερίσματος Λεπτοκαρυάς Δήμου Ανατολικού Ολύμπου Νομού Πιερίας. Προσδιορίζεται από τα στοιχεία Α-Β-Γ-Δ-Ε-Ζ-Η-Θ-Α και έχει όρια:

ΑΝΑΤΟΛΙΚΑ: Με δημόσια δασική έκταση.

ΔΥΤΙΚΑ: Με δημόσια δασική έκταση.

ΒΟΡΕΙΑ: Με αγρό κληρονόμων Κατέλα.

ΝΟΤΙΑ: Με έκταση που κατέχεται από άγνωστο.

Όπως φαίνεται στο συνημμένο διάγραμμα που αποτελεί αναπόσπαστο μέρος της απόφασης αυτής. Η αποκατάσταση της δασικής βλάστησης θα γίνει με φυσική αναγέννηση.

Η απόφαση αυτή να δημοσιευθεί στην Εφημερίδα της Κυβερνήσεως.

Κατερίνη, 5 Δεκεμβρίου 2006

Με εντολή Γεν. Γραμματέα Περιφέρειας
Ο Προϊστάμενος
ΑΘΑΝΑΣΙΟΣ ΚΑΡΑΪΣΚΟΣ

ΕΘΝΙΚΟ ΤΥΠΟΓΡΑΦΕΙΟ
Για τεχνικούς λόγους στο σχεδιάγραμμα έγινε σμίκρυνση κατά ποσοστό 55 %

Β

φ = 40° 15΄
λ = -01° 15΄

ΤΟΠΟΓΡΑΦΙΚΟ ΔΙΑΓΡΑΜΜΑ

Έκτασης με στοιχεία Α-Β-Γ-Δ-Ε-Ζ-Η-Θ-Α εμβαδού Ε = 6248.72 τ.μ. που βρίσκεται στη θέση "Κάβος - Κουφάλα" περιφέρειας Δημ. Διαμερίσματος Λεπτοκαρυάς του Δήμου Ανατ. Ολύμπου Ν. Πιερίας.

κλίμακα 1 : 500

Κατερίνη Σεπτέμβριος 2006
ο συντάκτης

Ταβουκτσής Παναγιώτης
Τοπογράφος

Σχεδίαση: Φαρμάκη Πουλχερία Ε.Δ.Ε.

ΣΥΝΟΔΕΥΕΙ ΤΗΝ 7896/06 Απόφαση
ΤΗΣ Δ.ΝΣΗΣ ΔΑΣΩΝ Ν ΠΙΕΡΙΑΣ
ΚΑΤΕΡΙΝΗ 5-12-2006
Ο ΔΙΕΥΘΥΝΤΗΣ
ΑΘΑΝ. ΚΑΡΑΙΣΚΟΣ

ΘΕΩΡΗΘΗΚΕ
5/12/2006

ΑΘΑΝ. ΚΑΡΑΙΣΚΟΣ

-23350
-23300
-23350
8950
9000
9050
9100

Β, Γ, Δ, Ε, Ζ, Η, Θ, Α

8.25
18.85
46.10
42.15
38.50
37.65
28.15
100,90

Μη δασική έκταση κληρ. Κατέλα

Δημόσια Δασική έκταση

Δημόσια Δασική έκταση

Μη δασική έκταση Τσουκαλά Ιωάννη

Δημόσια Δασική έκταση

έκταση που κατέχεται από άγνωστο

Τα όρια με υπόδειξη του Δασοφύλακα της περιοχής

ΒΕΒΑΙΩΣΗ

Βεβαιώνεται ότι η Δημόσια Δασική έκταση με στοιχεία Α-Β-Γ-Δ-Ε-Ζ-Η-Θ-Α εμβαδού Ε = 6248,75τ.μ. που βρίσκεται στη θέση "Κάβος-Κουφάλα" περιφέρειας Δ. Δ. Λεπτοκαρυάς του Δήμου Ανατ. Ολύμπου, αποψιλώθηκε εν μέρει και επιχειρήθηκε να καταληφθεί από άγνωστο.

Κατερίνη Σεπτέμβριος 2006
ο βεβαιών

Ντάβανος Λάζαρος
Δασοπόνος

Αριθμ. 13811 (2)

Καθορισμός χρήσης γης παραχωρηθείσας δημόσιας έκτασης στη θέση «Ράχη Σταμάχη» στο Δημ/κό Διαμ/σμα Βουτσαρά Δήμου Μολοσσών Ν. Ιωαννίνων.

Ο ΝΟΜΑΡΧΗΣ ΙΩΑΝΝΙΝΩΝ

Έχοντας υπόψη:

1. Τις διατάξεις του άρθρου 3 παράγραφος 1 «Καθορισμός χρήσεων παραχωρούμενων δημοσίων εκτάσεων» του ν.1512 της 11-11.1.1985 (ΦΕΚ-4Α΄) όπως και η εγκ-10095/28/2002 «αρμοδιότητα προσδιορισμού χρήσης εκτάσεων του Δημοσίου».

2. Τις διατάξεις του άρθρου 3 του ν.δ. της 17.7.1923 (ΦΕΚ-228/Α΄/16.8.1923) «Περί σχεδίων πόλεων και κωμών του Κράτους» όπως μεταγενέστερα τροποποιήθηκαν και συμπληρώθηκαν.

3. Τις διατάξεις του π.δ. 23.2/6.3.1987 (ΦΕΚ-166Δ΄) «Κατηγορίες και περιεχόμενο χρήσεων γης».

4. Τις διατάξεις του π.δ. της 24/31.5.1985 (ΦΕΚ-270Δ΄) περί τροποποίησης των όρων και περιορισμών δόμησης στις εκτός σχεδίου περιοχές.

5. Τις διατάξεις του ν.2218/1994 (ΦΕΚ-90/Α/94) «Ίδρυση Νομαρχιακής Αυτοδιοίκησης Ιωαννίνων».

6. Οι διατάξεις του ν.2831/200 (ΦΕΚ 140Α) και. ειδικότερα το άρθρο 29 αυτού όπως τροποποιήθηκε και ισχύει με το άρθρο 10 του ν.3044/27.8.2002 (ΦΕΚ 197/27.8.2002) «...και ρυθμίσεις άλλων θεμάτων αρμοδιότητης Υπουργείου Περιβάλλοντος, Χωροταξίας και Δημοσίων Έργων».

7. Την υπ' αριθμ. 376/9.7.2003 απόφαση του Νομαρχιακού Συμβουλίου Ιωαννίνων «Τροποποίηση-κωδικοποίηση ΤΟΥ Οργανισμού Εσωτερικής Οργάνωσης και Λειτουργίας των Υπηρεσίας της Ν.Α.Ι.», που δημοσιεύθηκε στην Εφημερίδα της Κυβέρνησης και ισχύει από τις 18.7.2003 (ΦΕΚ-989/Β/18.7.2003).

8. Η με υπ' αριθμ. 3159/22.5.2006 πράξη χαρακτηρισμού της προς ανταλλαγή έκτασης από το Δασαρχείο Ιωαννίνων.

9. Την υπ' αριθμ. 106/2006 απόφαση Δ.Σ. Δήμου Μολοσσών σε συνδυασμό με το υπ'αριθμ. 12881/8.11.2006 έγγραφό τους.

10. Τη 17η πράξη/28.11.2006 (θέμα 1ο) σύμφωνη γνώμη του ΣΧΟΠ Ν. Ιωαννίνων, αποφασίζουμε:

Τον καθορισμό της χρήσης γης για την κατασκευή συνοδευτικών εγκαταστάσεων (αποθήκες) της παραχωρούμενης δημόσιας έκτασης με στοιχεία (82-87-88-1-Α92-92-Α44-44-38-35-34-31-29-27-25-23-22-19-71-74-75-79-97-96-81) εμβαδού 7.303,15 τ.μ. όπως φαίνεται στο συνημμένο τοπογραφικό διάγραμμα που συνέταξε η Τ.Υ.Δ.Κ. Ιωαννίνων στη θέση «Ράχη Σταμάτη» της κτηματικής περιφέρειας Δ.Δ. Βουτσαράς του Δ. Μολοσσών.

Από τις διατάξεις της παρούσας απόφασης δεν προκαλείται δαπάνη σε βάρος του προϋπολογισμού του Δήμου.

Η απόφαση αυτή να δημοσιευθεί στην Εφημερίδα της Κυβερνήσεως.

Ιωάννινα, 6 Δεκεμβρίου 2006

Ο Νομάρχης

ΑΛΕΞΑΝΔΡΟΣ ΚΑΧΡΙΜΑΝΗΣ

ΕΘΝΙΚΟ ΤΥΠΟΓΡΑΦΕΙΟ
Για τεχνικούς λόγους στο σχεδιάγραμμα
έγινε σμίκρυνση κατά ποσοστό 34 %

ΧΩΡΟΣ ΠΡΟΣΒΕΣΤΙΚΗΣ

ΥΠΟΣΤΕΓΟ
1/Κ
ΚΤΗΡΙΟ ΟΤΕ

44
491.95
7.51
38
491.23
18.93
35
490.69
Α44
492.00
15.87
Α92
493.92
92
493.72
13.27
88
495.33
495.26

492.50
490.00
487.50
486.4

ΑΣΦΑΛΤΟΣΤΡΩΜΕΝΗ ΔΗΜΟΤΙΚΗ ΟΔΟΣ ΠΡΟΣ ΚΟΤΡΕΝΤΑ
Σ3
495.77
87
495.59


ΔΗΜΟΣΙΑ
Ε=7308.1

490.00
492.50
495.00

82
496.72
17.91
81
496.46
22.46
96
495.81
5.38
Σ1
500.00
97
494.63
10.99
79
493.84
13.81
75
492.85

2/Κ
ΔΗΜΑΡΧΕΙΟ

Σ2
497.11

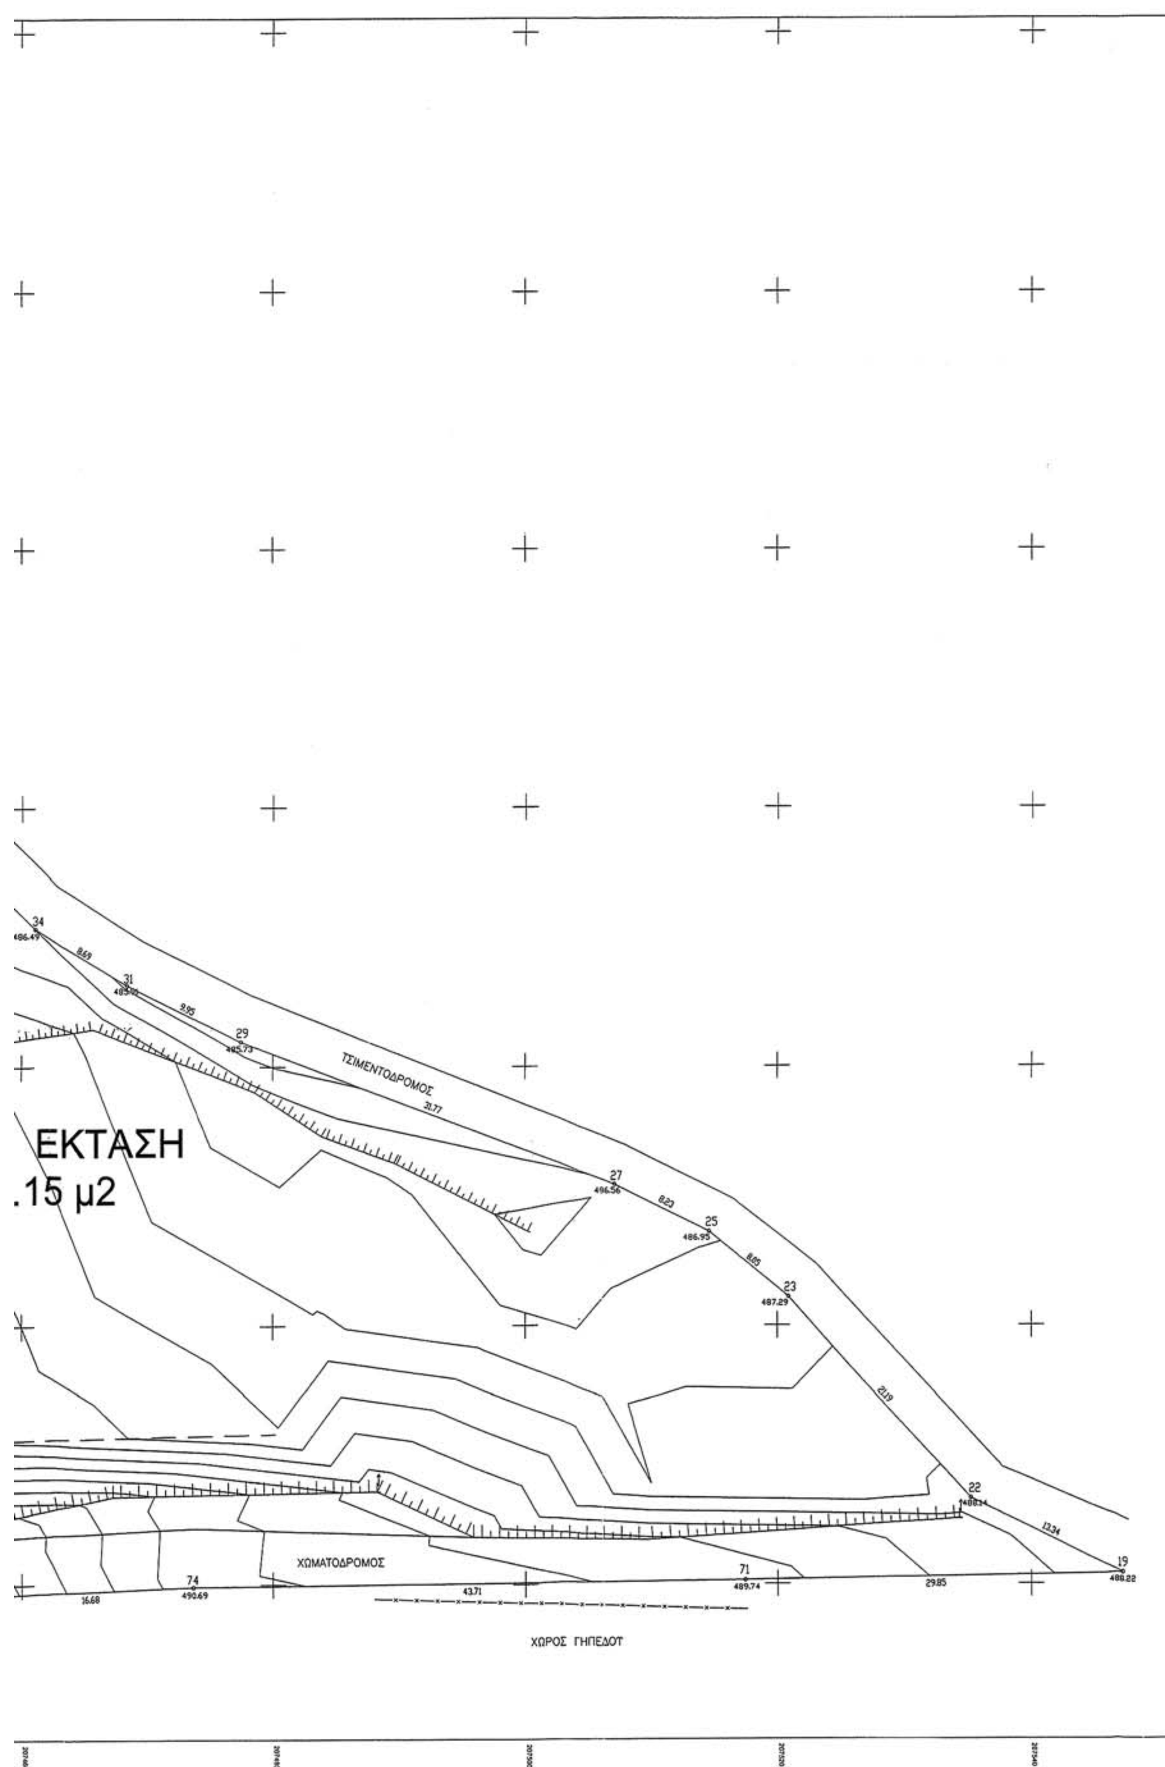
ΕΚΤΑΣΗ
.15 μ2
ΤΣΙΜΕΝΤΟΔΡΟΜΟΣ
ΧΩΜΑΤΟΔΡΟΜΟΣ
ΧΩΡΟΣ ΓΗΠΕΔΟΥ

ΑΠΟΣΠΑΣΜΑ ΑΠΟ ΧΑΡΤΗ Γ.Υ.Σ.
ΚΛΙΜΑΚΑ 1:50000

ΑΠΟΣΠΑΣΜΑ ΟΡΙΟΘΕΤΗΣΗΣ ΟΙΚΙΣΜΟΥ ΒΟΥΤΣΑΡΑ
ΜΕ ΘΕΣΗ ΚΟΙΝΟΤΙΚΗΣ ΕΚΤΑΣΗΣ
ΚΛΙΜΑΚΑ 1:5000

ΘΕΣΗ ΚΟΙΝΟΤΙΚΗΣ ΕΚΤΑΣΗΣ

ΑΠΟΣΠΑΣΜΑ ΑΕΡΟΦΩΤΟΓΡΑΦΙΑΣ ΟΡΙΟΘΕΤΗΣΗΣ ΟΙΚΙΣΜΟΥ
ΒΟΥΤΣΑΡΑ ΜΕ ΘΕΣΗ ΚΟΙΝΟΤΙΚΗΣ ΕΚΤΑΣΗΣ
ΚΛΙΜΑΚΑ 1:5000 (περίπου)

ΣΥΝΤΕΤΑΓΜΕΝΕΣ ΟΡΙΩΝ ΚΟΙΝΟΤΙΚΗΣ ΕΚΤΑΣΗΣ

ΣΗΜΕΙΟ	X	Y	ΣΗΜΕΙΟ	X	Y	ΣΗΜΕΙΟ	X	Y
1	207391.258	4396350.558	19	207547.289	4396280.822	22	207535.275	4396286.630
23	207520.886	4396302.184	25	207514.618	4396307.227	27	207507.224	4396310.848
29	207477.454	4396321.954	31	207468.526	4396326.346	34	207461.025	4396330.733
35	207434.143	4396356.703	38	207426.000	4396362.729	44	207418.748	4396364.697
71	207517.447	4396280.304	74	207473.742	4396279.824	75	207457.074	4396279.145
79	207443.265	4396278.789	81	207404.441	4396279.672	82	207396.531	4396279.841
87	207392.838	4396315.309	88	207390.096	4396350.792	92	207406.431	4396352.279
96	207426.858	4396279.159	97	207432.279	4396279.030	Α44	207421.392	4396354.092
Α92	207404.444	4396352.054						

ΚΟΙΝΟΤΙΚΗ ΕΚΤΑΣΗ	ΣΗΜΕΙΑ:25	ΕΜΒΑΔΟ:7308.15 μ²									
82	87	88	1	Α92	92	Α44	44	38	35	34	31
29	27	25	23	22	19	71	74	75	79	97	96
81											

ΚΟΙΝΟΤΙΚΗ ΕΚΤΑΣΗ — ΜΗΚΗ ΠΛΕΥΡΩΝ

ΠΛΕΥΡΑ	ΜΗΚΟΣ	ΠΛΕΥΡΑ	ΜΗΚΟΣ	ΠΛΕΥΡΑ	ΜΗΚΟΣ
82 - 87	35.66	87 - 88	35.59	88 - 1	1.19
1 - Α92	13.27	Α92 - 92	2.00	92 - Α44	15.07
Α44 - 44	10.93	44 - 38	7.51	38 - 35	10.13
35 - 34	37.38	34 - 31	8.69	31 - 29	9.95
29 - 27	31.77	27 - 25	8.23	25 - 23	8.05
23 - 22	21.19	22 - 19	13.34	19 - 71	29.85
71 - 74	43.71	74 - 75	16.68	75 - 79	13.81
79 - 97	10.99	97 - 96	5.38	96 - 81	22.46
81 - 82	7.91				

ΥΠΟΜΝΗΜΑ

Η αποτύπωση έγινε ταχυμετρικά με χρήση EDM σε κρατικό δίκτυο συντεταγμένων ΕΓΣΑ '87 και ανεξάρτητο δίκτυο υψομέτρων. Η οριζοντιογραφική εξάρτηση έγινε από το τριγωνομετρικό της ΓΥΣ "ΤΣΑΓΑΛΙΕΣ", το οποίο ανήκει στο φύλλο χάρτη "ΚΛΙΜΑΤΙΑ", με τη βοήθεια GPS. Τα όρια καθ' υπόδειξη των αρμοδίων, τα μήκη των πλευρών και τα εμβαδά υπολογίστηκαν αναλυτικά βάσει των συντεταγμένων.

ΟΡΟΙ ΔΟΜΗΣΗΣ:

- Π.Δ. 24-05-85, (ΦΕΚ-270/Δ/31-05-85) , για δόμηση εκτός σχεδίου

1. Ελάχιστο Εμβαδόν : 4000 μ2
2. Μέγιστο ποσοστό κάλυψης : 10%
3. Μέγιστος συντελεστής δόμησης : 0.20
4. Αποστάσεις του κτηρίου από τα όρια του γηπέδου : 15μ
5. Μέγιστος αριθμός ορόφων : 2
6. Μέγιστος ύψος : 7.50μ για διόροφη οικοδομή ή 4.00μ για μονόροφη. Σε περιπτώσεις κατασκευής κεκλιμένης στέγης, το παραπάνω μέγιστο ύψος προσαυξάνεται κατά (1.20) μ.

ΕΜΒΑΔΟΜΕΤΡΗΣΕΙΣ:

ΚΟΙΝΟΤΙΚΗ ΕΚΤΑΣΗ ΜΕ ΣΤΟΙΧΕΙΑ

(82,87,88,Α92,92,Α44,44,38,35,34,31,29,27,25,23,22,19,71,74,75,79,97,96,81,82)=7308.15μ2

ΒΕΒΑΙΩΣΗ ΑΡΤΙΟΤΗΤΑΣ

Ο κάτωθι υπογεγραμμένος βεβαιώνω ότι το γήπεδο υπό στοιχεία (82,87,88,Α92,92,Α44,44,38,35,34,31,29,27,25,23,22,19,71,74,75,79,97,96,81,82), εμβαδού 7308.15μ2, βρίσκεται εκτός σχεδίου οριοθέτησης του οικισμού Βουτσαρά Ιωαννίνων και είναι είναι άρτιο και οικοδομήσιμο σύμφωνα με τις ισχύουσες πολεοδομικές διατάξεις.

-Ο-
ΒΕΒΑΙΩΝ

ΑΚΡΙΒΕΣ ΦΩΤΟΑΝΤΙΓΡΑΦΟ
Η ΠΡΟΪΣΤΑΜΕΝΗ
ΤΜΗΜΑΤΟΣ ΓΡΑΜΜΑΤΕΙΑΣ
ΟΛΓΑ ΡΟΥΣΣΗ

991
25/5/06

ΕΡΓΟ
ΕΠΕΚΤΑΣΗ ΚΤΙΡΙΑΚΗΣ ΥΠΟΔΟΜΗΣ (Β' ΕΡΓΟΛΑΒΙΑ)
ΝΕΑ ΔΙΩΡΟΦΗ ΟΙΚΟΔΟΜΗ ΜΕ ΧΡΗΣΗ ΓΚΑΡΑΖ-ΑΠΟΘΗΚΗΣ
ΚΑΙ ΓΡΑΦΕΙΩΝ

ΘΕΣΗ
13811 / -12-2006
ΕΚΤΟΣ ΣΧΕΔΙΟΥ ΟΡΙΟΘΕΤΗΣΗΣ ΟΙΚΙΣΜΟΥ ΒΟΥΤΣΑΡΑ
ΔΗΜΟΣ ΜΟΛΟΣΣΩΝ

Μ.Ε.Ν.

ΘΕΜΑ
ΤΟΠΟΓΡΑΦΙΚΟ ΔΙΑΓΡΑΜΜΑ

ΑΡ. ΣΧΕΔΙΟΥ
Τ1

1286/06
Μ.Ε.Ν.
Ο Αν. Προϊστάμενος
ΧΡΟΝΗΣ ΚΑΤΣΟΥΝΗΣ

ΚΛΙΜΑΚΑ 1:200 Ισοδιάσταση=0.50
ΧΡΟΝΟΣ ΜΕΛΕΤΗΣ : ΑΠΡΙΛΙΟΣ 2006

Ιωάννινα, 13-04-2006
Ο ΣΥΝΤΑΞΑΣ

ΒΑΣΙΛΕΙΟΣ ΒΑΡΤΖΙΩΤΗΣ
ΤΟΠΟΓΡΑΦΟΣ ΜΗΧΑΝΙΚΟΣ

Ιωάννινα, 13-04-2006
ΘΕΩΡΗΘΗΚΕ
Ο ΠΡΟΪΣΤΑΜΕΝΟΣ ΤΥΔΚ

ΔΗΜΗΤΡΙΟΣ ΑΝΑΓΝΩΣΤΟΥ
ΠΟΛΙΤΙΚΟΣ ΜΗΧΑΝΙΚΟΣ

Αριθμ. 2000-2599-4701 (3)

Αλλαγή χρήσης τμήματος του υπ’αριθμ. 2036γ τεμαχίου της συμπληρωματικής διανομής έτους 1995, αγροκτήματος Καμπάνη Ν. Κιλκίς, υπό τα στοιχεία Α.Β.Γ.Δ.Α.

Ο ΝΟΜΑΡΧΗΣ ΚΙΛΚΙΣ

Έχοντας υπόψη:

1. Την παρ. 1 του άρθρου 3 του ν. 1512/1985 «Περί αλλαγής χρήσεως - εκποιήσεων δημοσίων, δημοτικών ή Κοινοτικών εκτάσεων».

2. Την τήρηση των προϋποθέσεων, όπως αυτές εκφράζονται στα υπ’αριθμ. κάτωθι έγγραφα:

α) Την υπ’αριθμ. 220/2003 απόφαση του Δημοτικού Συμβουλίου Γαλλικού.

β) Το υπ’αριθμ. 509/5.3.2004 έγγραφο του Δασαρχείου Κιλκίς

γ) Το υπ’αριθμ. 2096/23.9.2004 έγγραφο του Τμήματος Υγείας Πρόνοιας.

δ) Το υπ’αριθμ. 1952/15.5.2006 έγγραφο του Τμήματος Πολεοδομίας και Πολεοδομικών έργων.

ε) Το υπ’αριθμ. Τ.Β.Κ.Ι. Φ. 14.1.7/1173/18.8.2003 έγγραφο του Τμήματος Βιομηχανίας.

στ) Το υπ’αριθμ. Φ.10.2/5196/16.9.2003 έγγραφο της Δ/νσης Τουρισμού.

ζ) Το υπ’αριθμ. 9605/18.8.2003 έγγραφο της ΙΣΤ΄ Εφορείας Προϊστορικών και Κλασικών Αρχαιοτήτων.

η) Το υπ’ αριθμ. 2509/26.9.2005 βεβαίωση του άρθρου 26 του ν.1892/1990,

θ) Το υπ’αριθμ. 67/3.2.2004 έγγραφο της Δ/νσης Πολιτικής Γης και Τοπογραφικών Εργασιών.

3. Το τοπογραφικό διάγραμμα που συνέταξε ο Νίκος Στανημερόπουλος, Τεχν. Πολιτικός Μηχανικός.

4. Το γεγονός ότι η παρούσα δεν απαλλάσσει τον ενδιαφερόμενο από την προσκόμιση άλλων εγκρίσεων για την έκδοση οικοδομικής αδείας.

5. Τις διατάξεις του αρθ. 3 του ν.2218/1994 και του αρθ. 5 του ν.2240/1994.

6. Την υπ’αριθμ. 326/1995 Διαπιστωτική Πράξη του Νομάρχη Κιλκίς.

7. Την από 178Π/2005 απόφαση του Νομάρχη Κιλκίς περί έγκρισης περιβαλλοντικών όρων του χαλκουργείου ειδών λαϊκής τέχνης του Αρβανιτάκη Χαράλαμπου, αποφασίζουμε:

1. Την αλλαγή χρήσης του αγροτεμαχίου, με στοιχεία Α.Β.Γ.Δ.Α. (τμήμα του υπ’ αρ. 2036γ τεμαχίου της συμπληρωματικής διανομής έτους 1995, αγροκτήματος Καμπάνη Ν.Κιλκίς), από χέρσο κοινόχρηστο σε γη με χρήση βιοτεχνίας χαλκουργείου ειδών λαϊκής τέχνης (όπως φαίνεται στο συνημμένο διάγραμμα).

2. Από το κανονιστικού χαρακτήρα σκέλος της παρούσας απόφασης (κατά την Ε:550/1992) δεν βαρύνεται ο κρατικός προϋπολογισμός, ούτε ο προϋπολογισμός του οικείου Ο.Τ.Α.

Η απόφαση αυτή να δημοσιευθεί στην Εφημερίδα της Κυβερνήσεως.

Κίλκις, 23 Νοεμβρίου 2006
Ο Νομάρχης
ΕΥΑΓΓΕΛΟΣ ΜΠΑΛΑΣΚΑΣ

ΑΓΡΟΚΤΗΜΑ: ΚΑΜΠΑΝΗ Ν. ΚΙΛΚΙΣ
ΑΓΡΟΤΕΜΑΧΙΟ: Τμήμα του υπ αρ. 2036γ κοινοχρήστου
Αγρόκτημα Καμπανη - Ν. Κιλκίς
Ε=4.000τ. μ.

ΕΠΙΤΡΕΠΟΜΕΝΑ ΣΤΟΙΧΕΙΑ ΔΟΜΗΣΗΣ
α) Ελάχιστο εμβαδό: Ε = 4.000 τ. μ.
β) Κάλυψη: 30 %
γ) Δόμηση: 0.9
δ) Όροφοι: 3
ε) Ύψος: 11.00 μ. & 9.00μ. (γραφεία)
στ) Απόσταση: Δ=10.00 μ.

ΕΓΚΡΙΣΕΙΣ
α) Δασαρχείο: Αρ.Πρωτ.
β) Αρχαιολογία: Αρ. Πρωτ.
γ) Αδεια χρήσης γής:
δ) Αδεια εγκατάστασης Βιοτεχνικού κτιρίου: Αρ. Πρωτ.
ε) Εγκριση περιβαλλοντικών όρων: Αρ. Πρωτ.
στ) Κυκλοφοριακή σύνδεση: Αρ. πρωτ.
ζ) Παραχώρηση

ΤΕΧΝΙΚΟ ΓΡΑΦΕΙΟ
ΜΕΛΕΤΗ - ΕΠΙΒΛΕΨΗ - ΚΑΤΑΣΚΕΥΗ

ΣΤΑΝΗΜΕΡΟΠΟΥΛΟΣ ΝΙΚΟΣ
ΤΕΧΝ. ΠΟΛΙΤΙΚΟΣ ΜΗΧΑΝΙΚΟΣ

ΘΕΣΣΑΛΟΝΙΚΗΣ 13 - ΚΙΛΚΙΣ - ΤΗΛ.: 23410 - 24785 - FAX: 23410 - 77208 - ΚΙΝ.: 6936 - 961020

ΕΡΓΟΔΟΤΗΣ:	ΑΡΒΑΝΙΤΑΚΗΣ ΧΑΡΑΛΑΜΠΟΣ
ΕΡΓΟ:	ΧΑΛΚΟΥΡΓΕΙΟ ΕΙΔΗ ΛΑΙΚΗΣ ΤΕΧΝΗΣ
ΘΕΣΗ:	ΑΓΡΟΚΤΗΜΑ ΚΑΜΠΑΝΗΣ - Ν. ΚΙΛΚΙΣ
ΘΕΜΑ:	ΤΟΠΟΓΡΑΦΙΚΟ ΔΙΑΓΡΑΜΜΑ
ΚΛΙΜΑΚΑ:	1:500
ΧΡΟΝΟΣ ΜΕΛΕΤΗΣ:	2003
ΥΠΗΡΕΣΙΑ	ΜΗΧΑΝΙΚΟΣ
Συνοδεύει την 2001 - 2599 - 4701/06 Απόφαση Νομάρχη Κιλκίς. ΜΠΟΥΣΑΣ ΚΩΝ/ΝΟΣ	ΝΙΚΟΣ ΑΡΣΤΑ... ...ΥΛΟΣ ΤΕΧΝ. ΠΟΛΙΤ... ΜΕΛΟΣ ΕΤΕ... ΘΕΣΣΑΛΟ...

ΤΟΠΟΓΡΑΦΙΚΟ ΔΙΑΓΡΑΜΜΑ
ΤΟΥ (ΑΒΓΔΑ) Ε=4.000τ.μ. ΤΜΗΜΑΤΟΣ ΤΟΥ ΑΡ. 2036γ ΚΟΙΝΟΧΡΗΣΤΟΥ
ΑΓΡΟΚΤΗΜΑ ΚΑΜΠΑΝΗ - Ν. ΚΙΛΚΙΣ
Σ. ΔΙΑΝΟΜΗ 1993
ΚΛΙΜΑΚΑ 1:500

Α/Α	ΣΗΜΕΙΟ	X	Y	H	ΜΗΚΟΣ ΠΛΕΥΡΑΣ
1	Α	3719.420	-5294.260	0.00	-
2	Β	3793.560	-5324.310	0.00	80.00
3	Γ	3780.410	-5356.740	0.00	35.00
4	Δ	3695.010	-5354.510	0.00	85.43
5	Α	3719.420	-5294.260	0.00	65.00
ΕΜΒΑΔΟ = 4000τ.μ.					

Συντεταγμένα αρ. 6026
x: 3660,647
y: -5542,37

ΕΘΝΙΚΟ ΤΥΠΟΓΡΑΦΕΙΟ
Για τεχνικούς λόγους στο σχεδιάγραμμα έγινε σμίκρυνση κατά ποσοστό 31 %